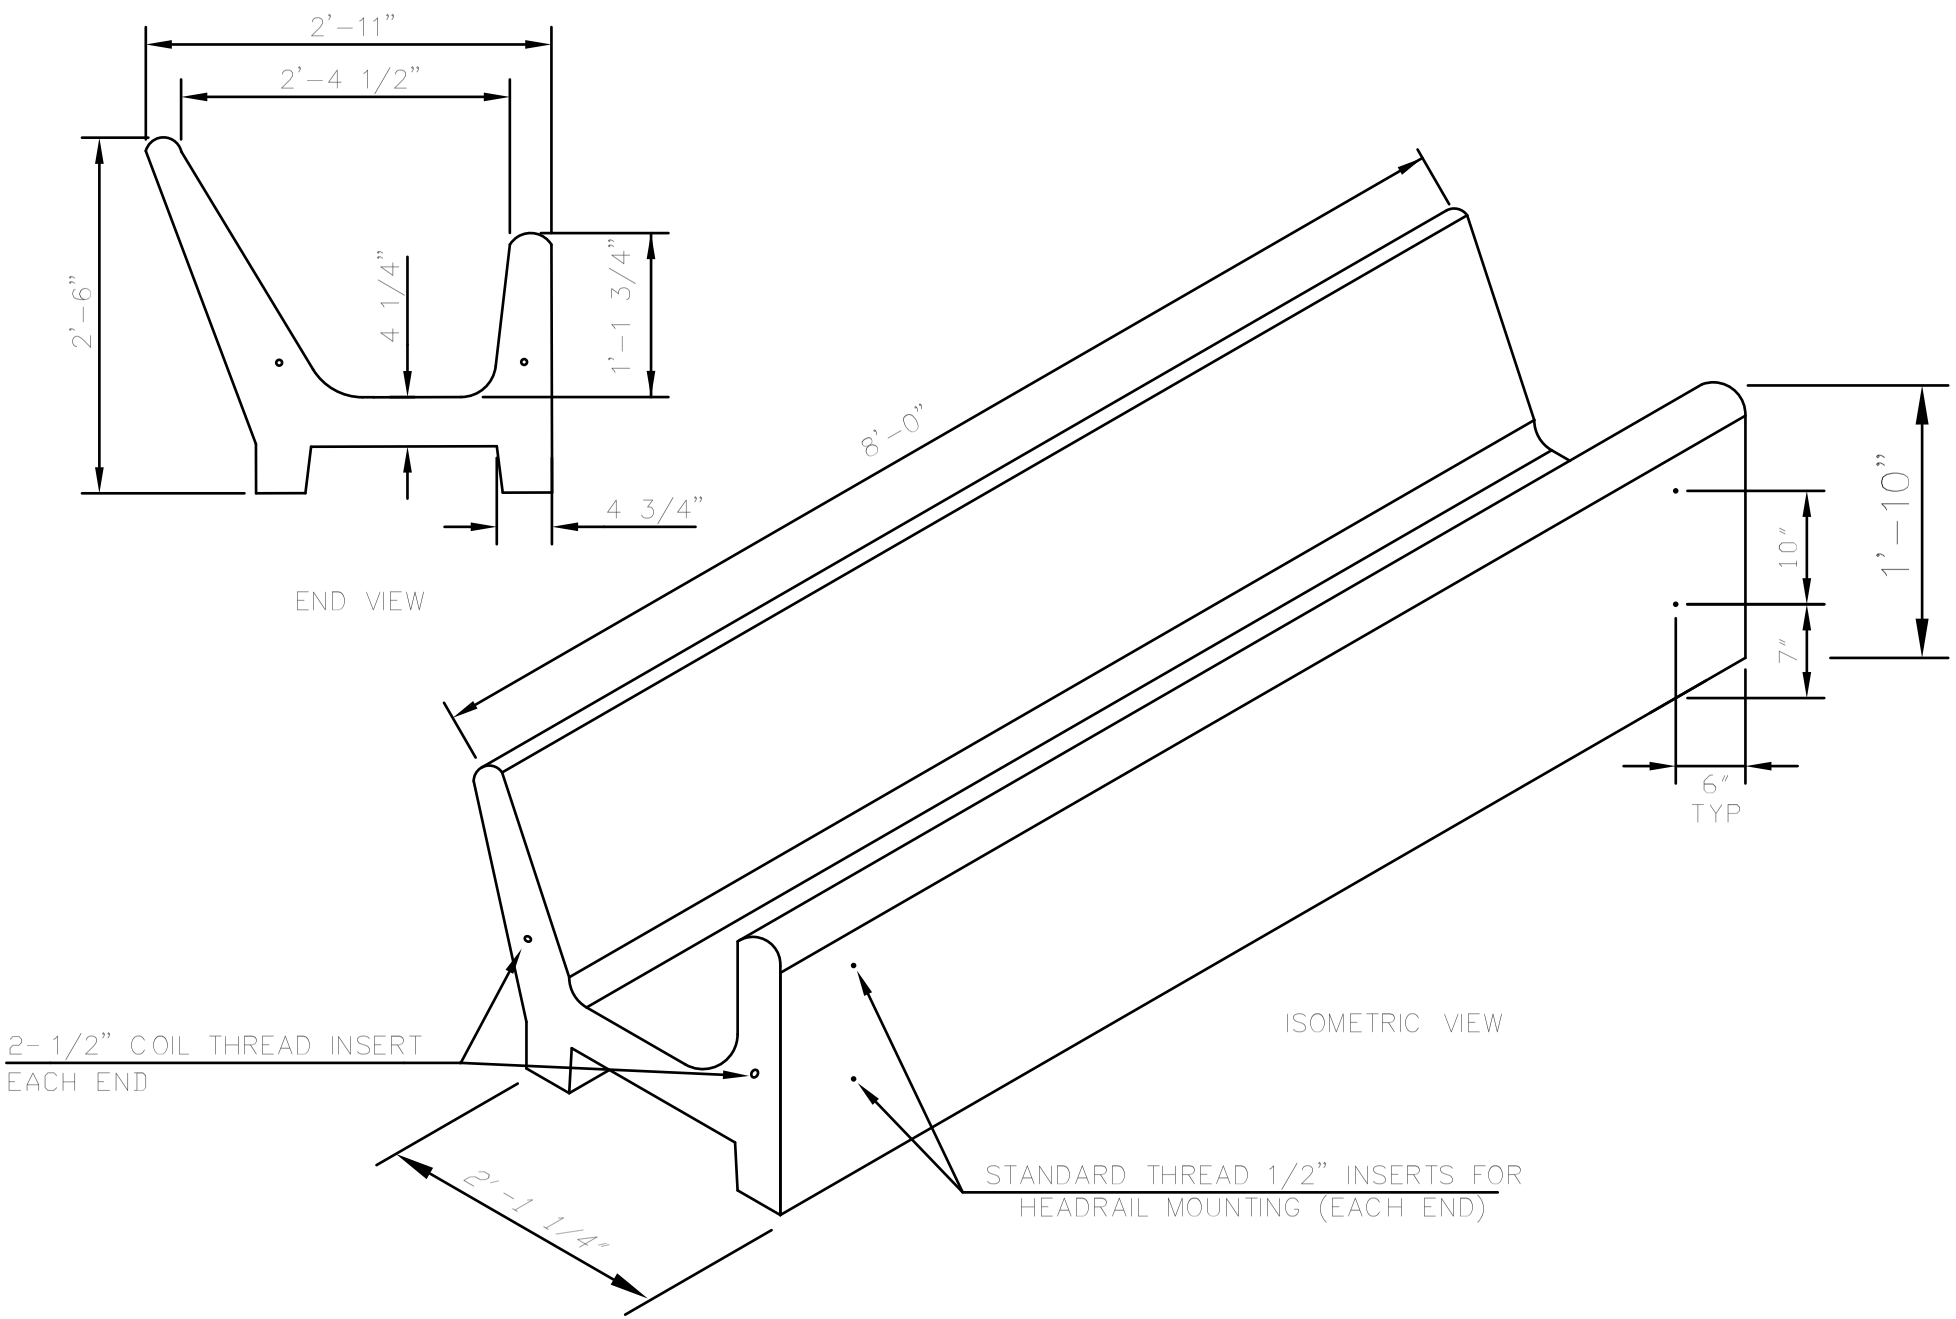

PHONE: 800-837-8918
FAX: 304-464-4013
P.O. BOX 265, WAVERLY, WV 26184-0265

FENCELINE FEED BUNK
ISOMETRIC VIEW

FILE#	DRAWN BY	DATE
JR92012F	JOR	2/20/92

DWG.NO. 1 OF 1

REV	DATE
6	6
5	5
4	4
3	3
2	8/24/07
1	5/16/97